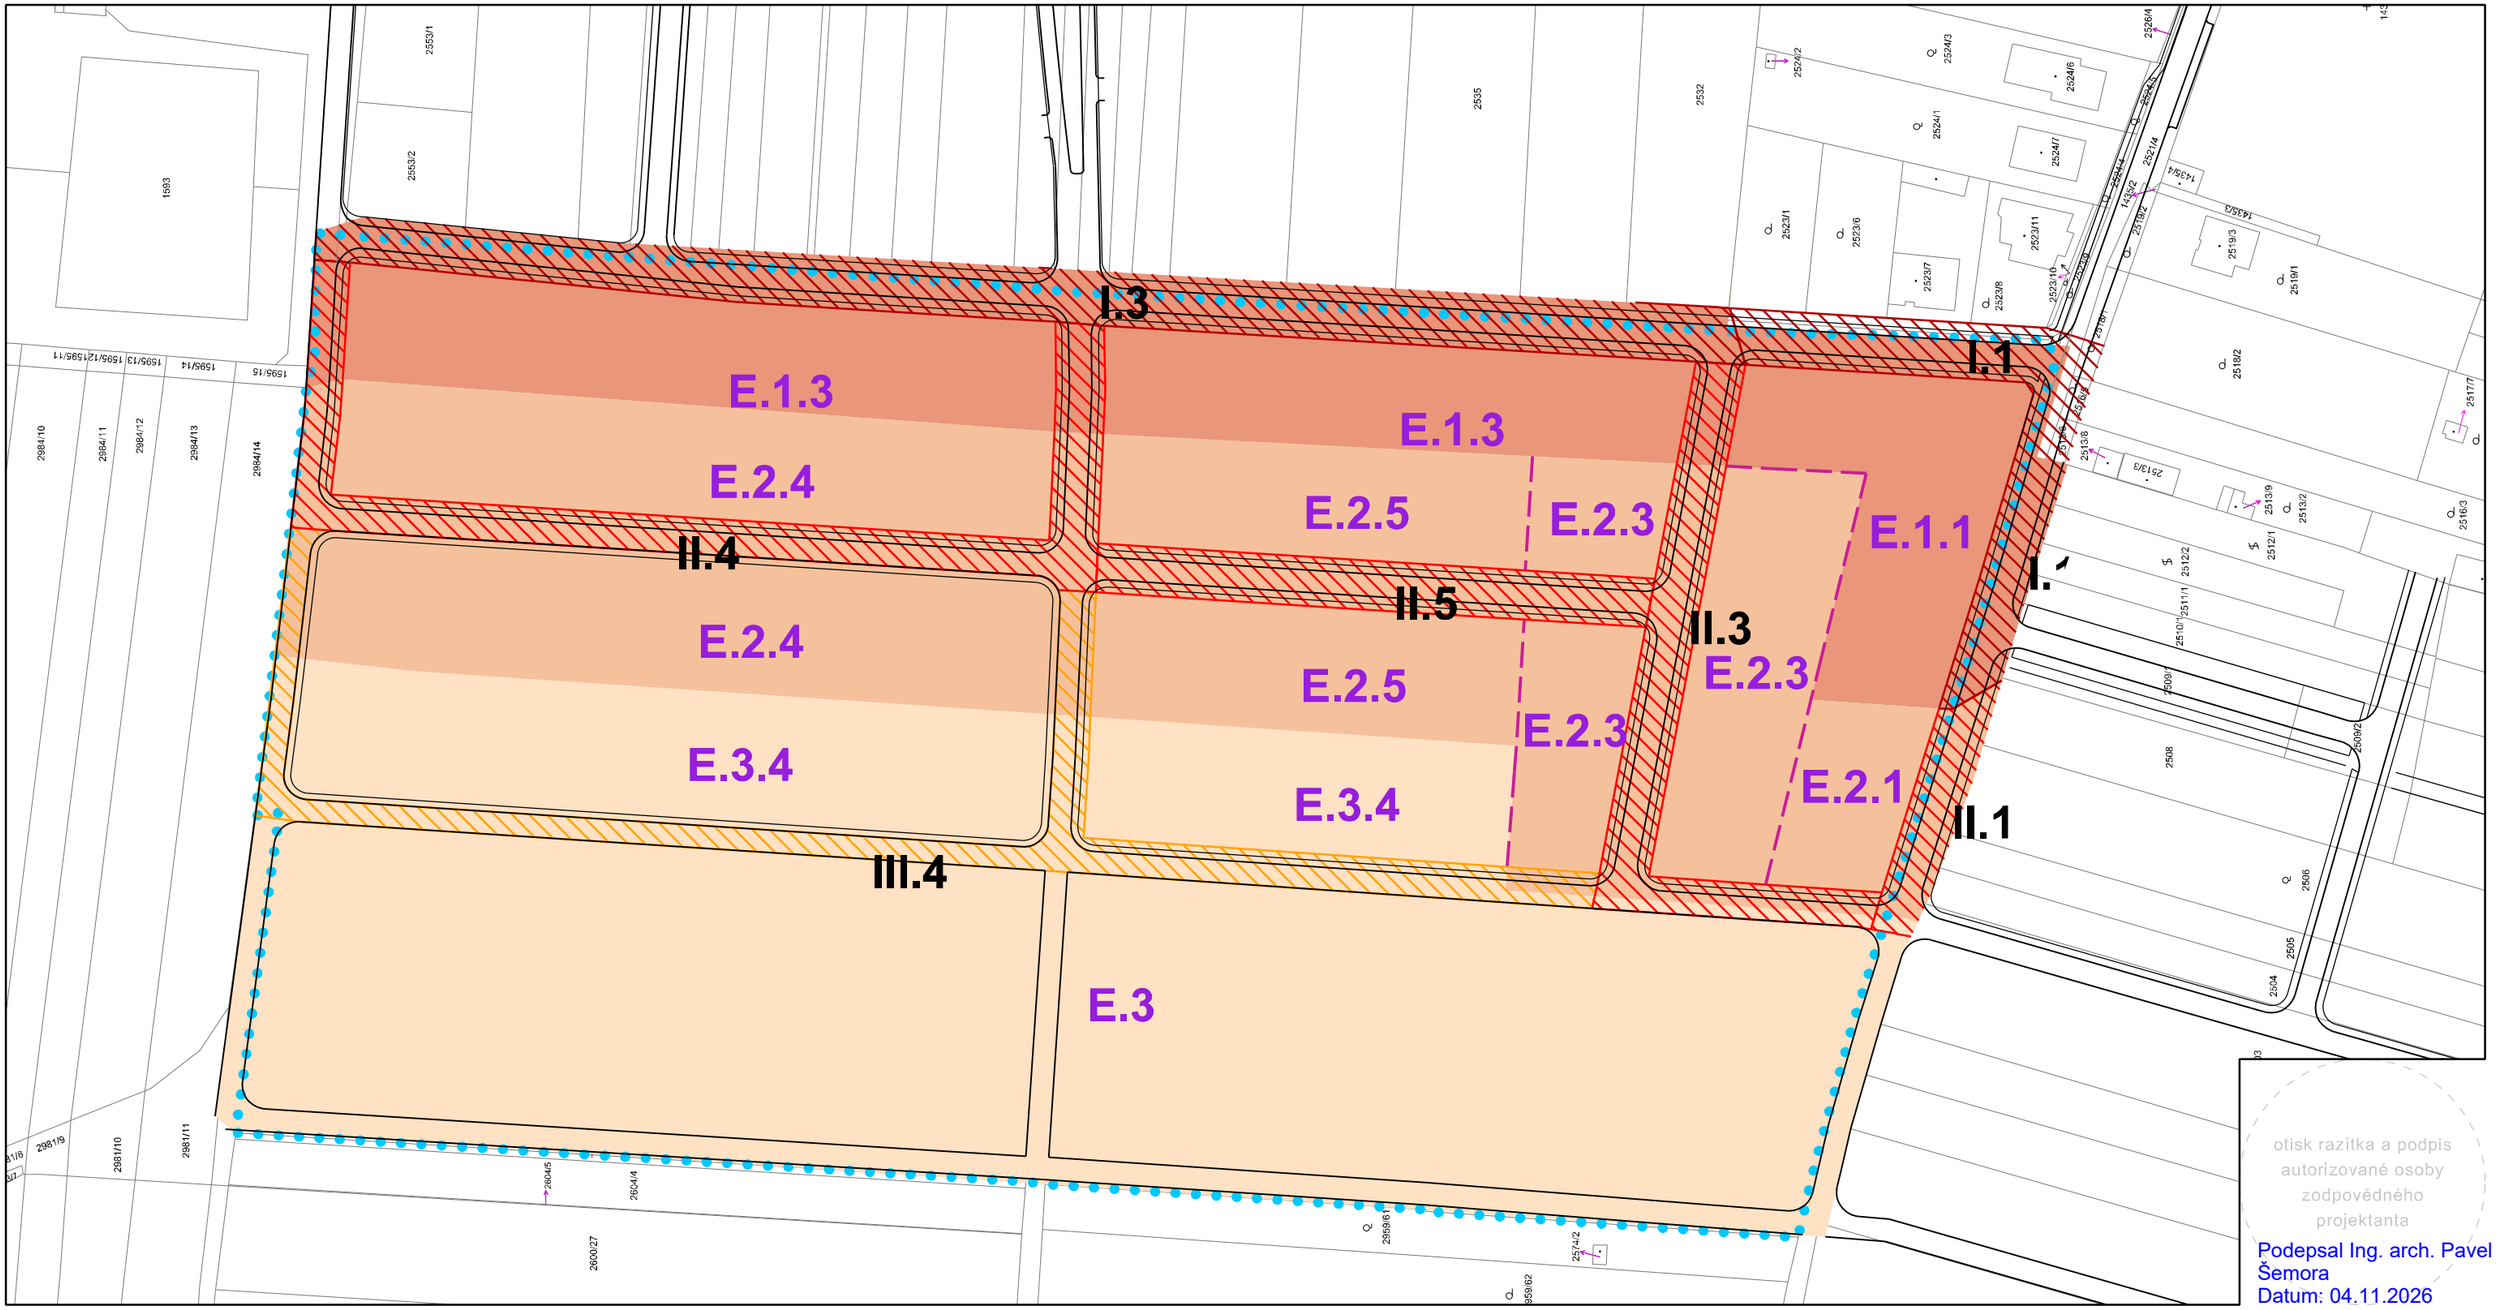


otisk razítka a podpis autorizované osoby zodpovědného projektanta

Podepsal Ing. arch. Pavel Šemora
Datum: 04.11.2026

LEGENDA

návrh

- ETAPA VÝSTAVBY I.
- ETAPA VÝSTAVBY II.
- ETAPA VÝSTAVBY III.
- PODMIŇUJÍCÍ INVESTICE PRO ETAPU I. VÝSTAVBY
- PODMIŇUJÍCÍ INVESTICE PRO ETAPU II. VÝSTAVBY
- PODMIŇUJÍCÍ INVESTICE PRO ETAPU III. VÝSTAVBY
- HRANICE A OZNAČENÍ ČÁSTÍ VÝSTAVBY V RÁMCI ETAPY NAVAZUJÍCÍ NA POŘADÍ PODMIŇUJÍCÍ INVESTICE
- HRANICE ŘEŠENÉHO ÚZEMÍ

0 10 50 100 m

Podivín - Územní studie - ÚS2
KOPCE A ZAHRADY - SEVER

OBJEDNATEL:
Město Podlvín
Masarykovo nám. 192/2
691 45 Podivín

ZPRACOVATEL:
Ing. arch. Pavel Šemora
Revoluční 999/24d, 691 45 Podivín, IČ: 75749041
Kontakt:+420 774 738 101, SemoraPSstudio@gmail.com
Ing. arch. Pavel Šemora, autorizace ČKA 3495 pro územní plánování a architekturu

DATUM: 10 / 2026
MĚŘÍTKO: 1 : 1 500
ČÍSLO: 2

VÝKRES:
ETAPIZACE VÝSTAVBY
PODMIŇUJÍCÍ INVESTICE