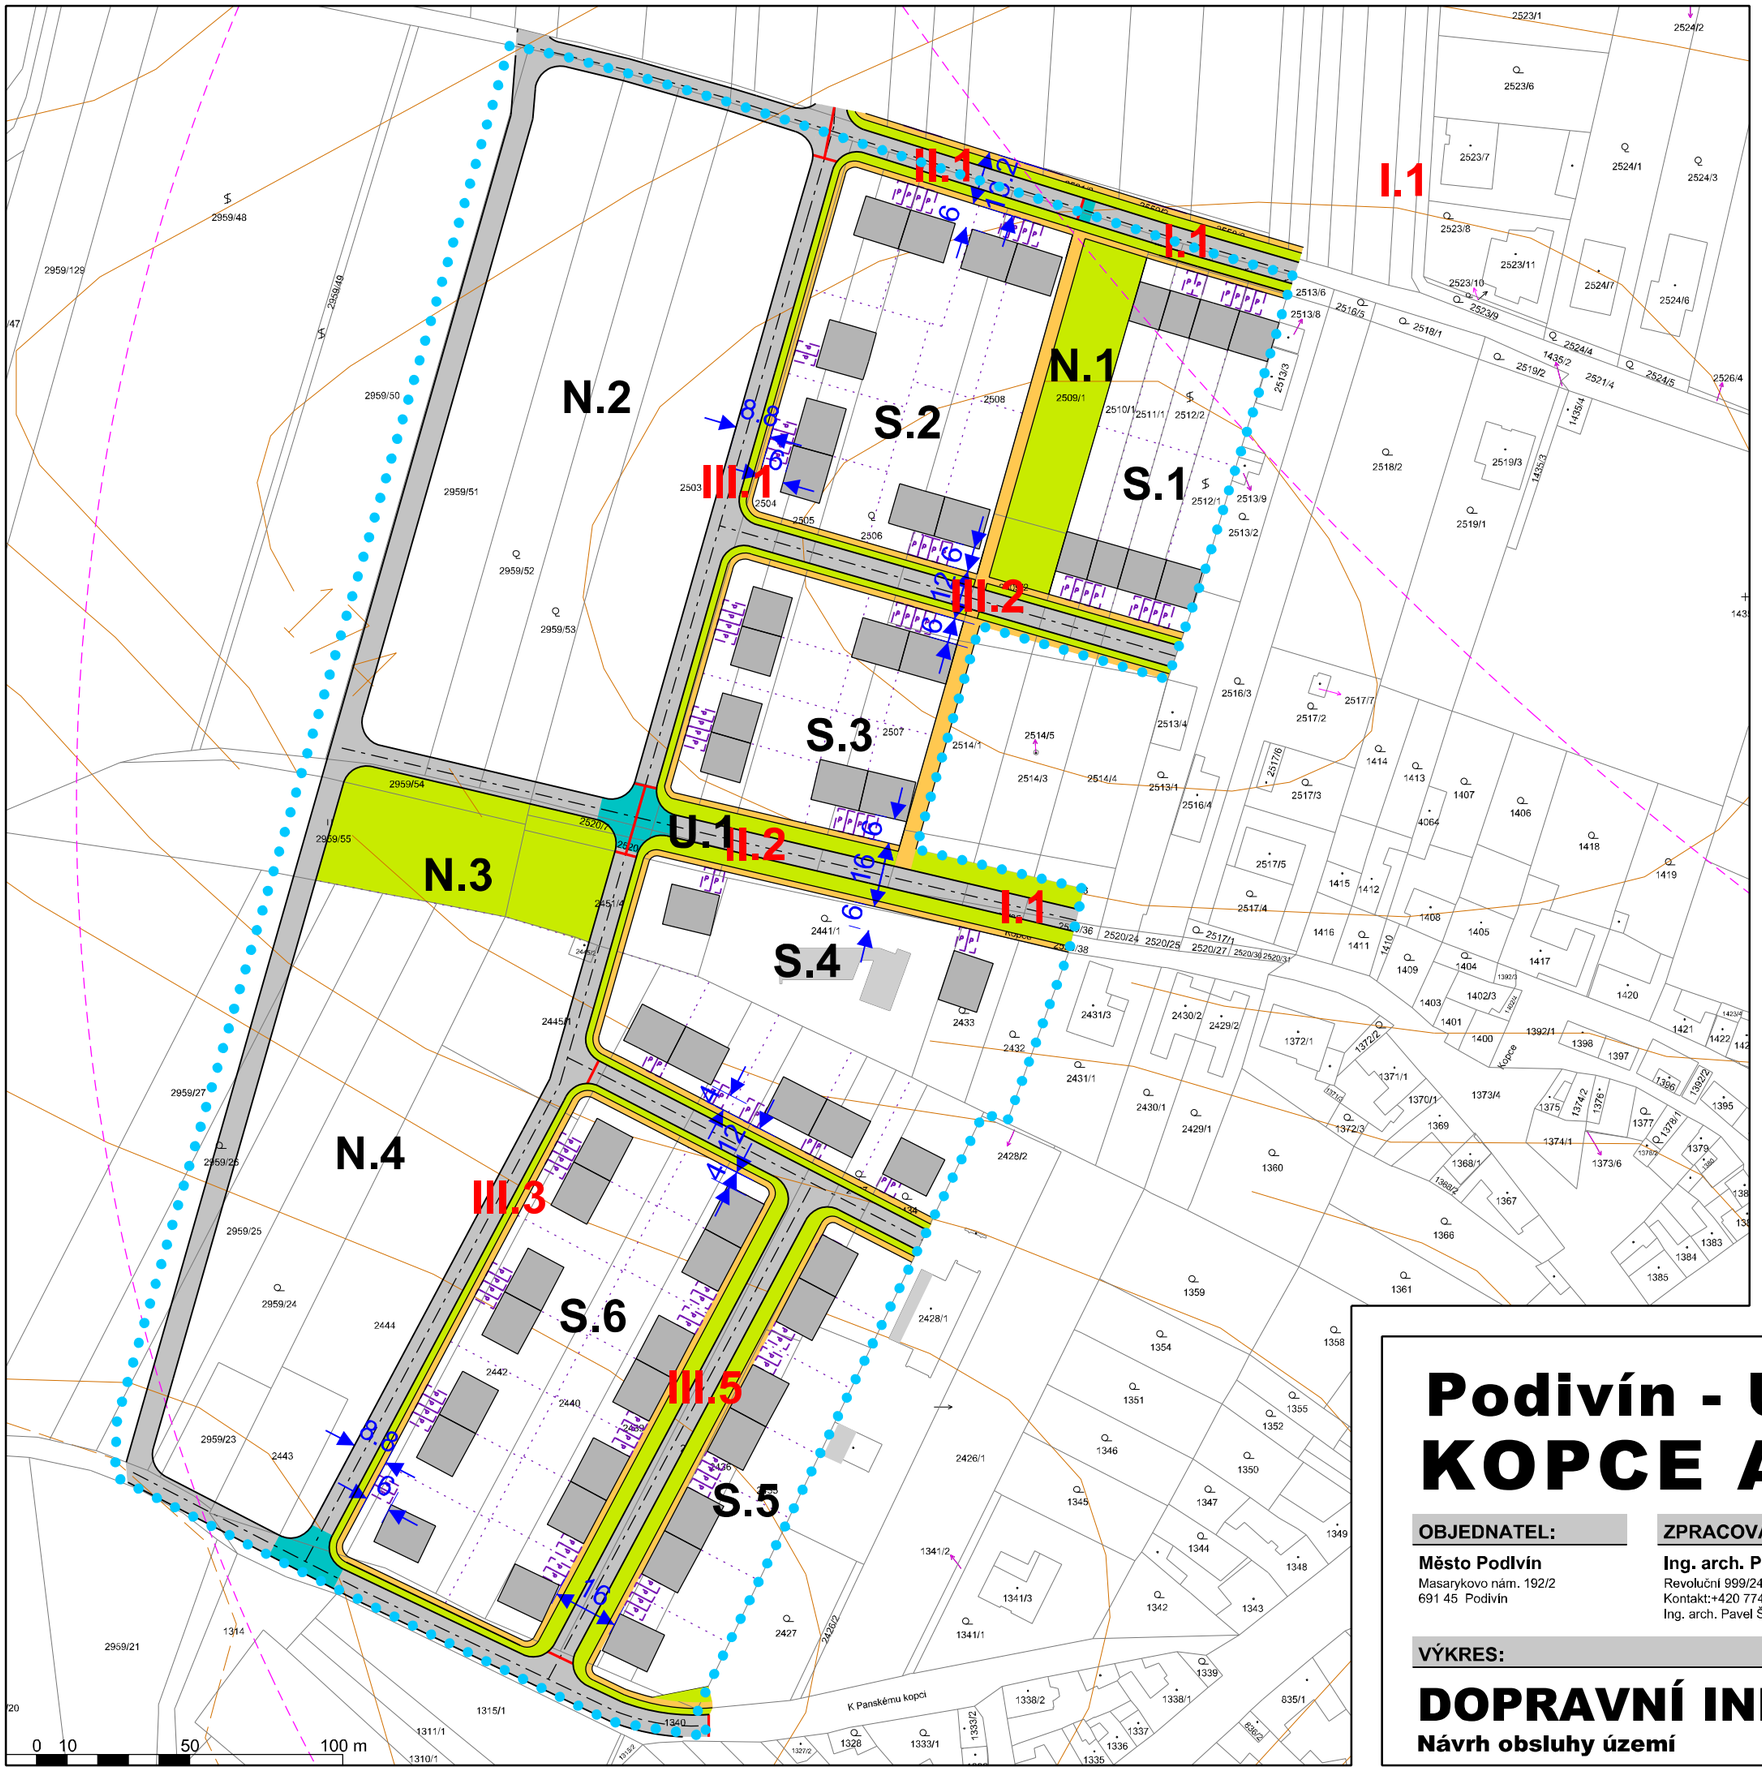


LEGENDA

- HRANICE ŘEŠENÉHO ÚZEMÍ
- OBJEKTY - stav / návrh
- MÍSTNÍ KOMUNIKACE - návrh
- ZPOMALOVACÍ PRVKY NA VOZOVCE - návrh
- CHODNÍK - návrh
- VEŘEJNÁ ZELEŇ - návrh
- I.2 — KOMUNIKACE, OZNAČENÍ A ÚSEK - návrh
- MÍSTA PRO PARKOVÁNÍ - návrh
- DOCHÁZKOVÁ VZDÁLENOST NA VEŘEJNOU HROMADNOU DOPRAVU
- HRANICE POZEMKŮ - návrh
- ŠÍŘKY VEŘEJNÝCH PROSTRANSTVÍ A ODSTUPŮ STAVEB
- S.1 — OZNAČENÍ ČÁSTÍ ÚZEMÍ, BLOKU

otisk razítka a podpis autorizované osoby zodpovědného projektanta

Podepsal Ing. arch. Pavel Šemora
Datum: 04.11.2026

Podivín - Územní studie - ÚS3
KOPCE A ZAHRADY - JIH

OBJEDNATEL:

Město Podivín
Masarykovo nám. 192/2
691 45 Podivín

ZPRACOVATEL:

Ing. arch. Pavel Šemora
Revoluční 999/24d, 691 45 Podivín, IČ: 75749041
Kontakt:+420 774 738 101, SemoraPSstudio@gmail.com
Ing. arch. Pavel Šemora, autorizace ČKA 3495 pro územní plánování a architekturu

DATUM: 10 / 2026

MĚŘÍTKO: 1 : 1 500

VÝKRES:

DOPRAVNÍ INFRASTRUKTURA
Návrh obsluhy území

ČÍSLO: o3