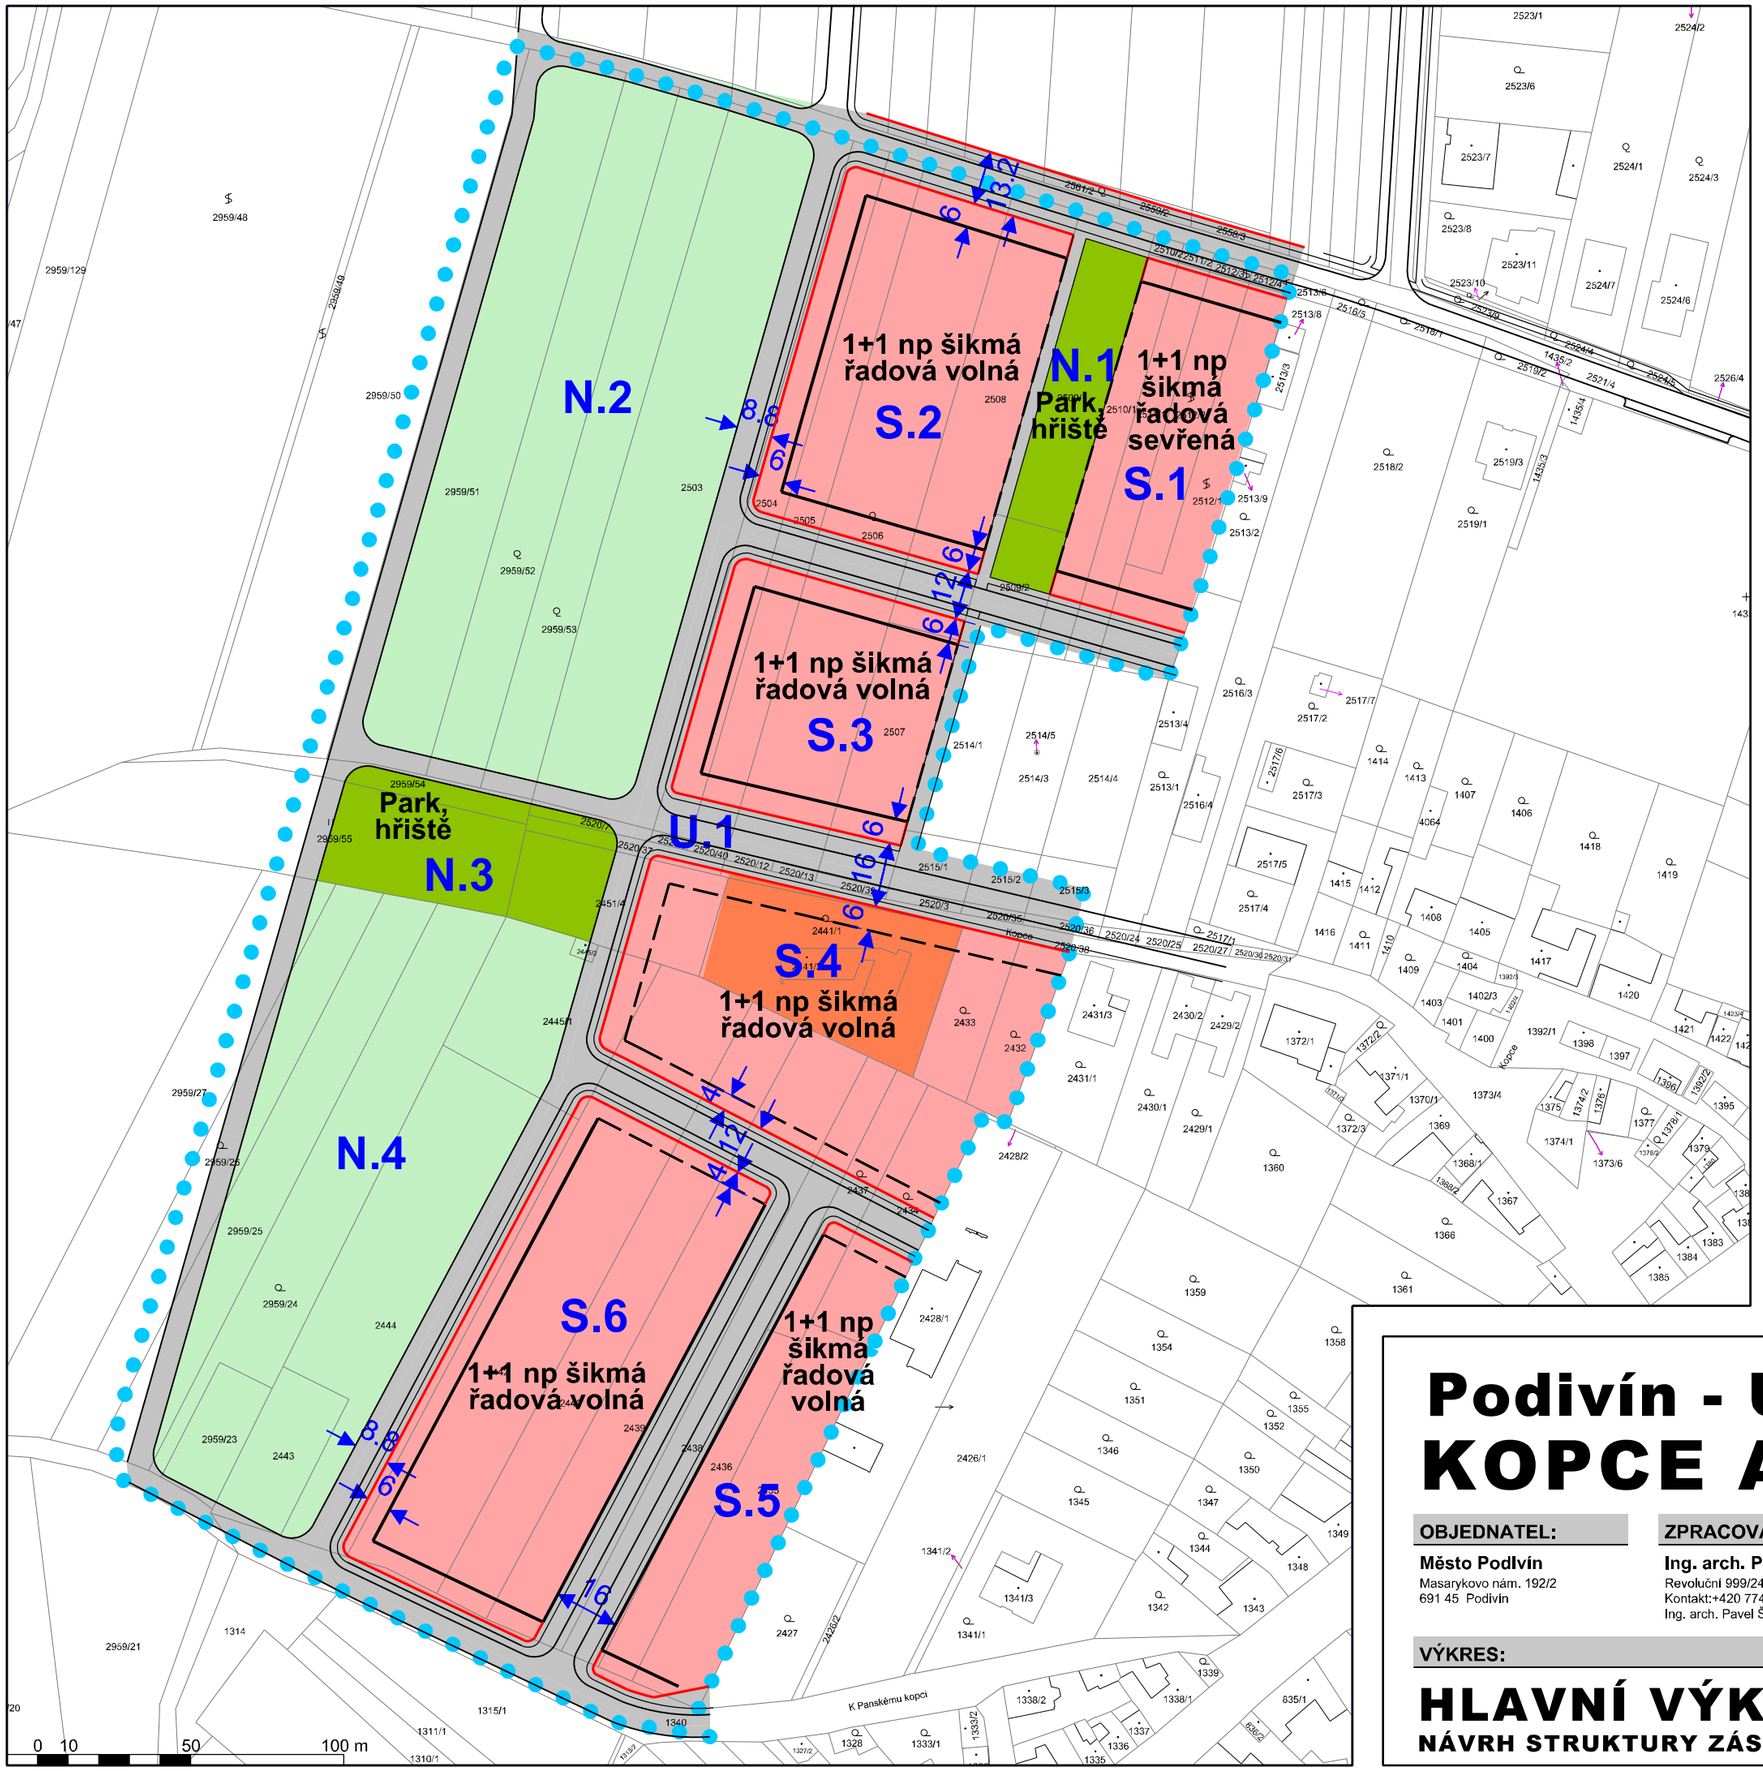


LEGENDA

Funkční využití

- BYDLENÍ - RODINNÉ DOMY - stav
- BYDLENÍ - RODINNÉ DOMY - návrh
- BYDLENÍ - BYTOVÉ DOMY - návrh
- VEŘEJNÁ PROSTRANSTVÍ - návrh
- VEŘEJNÁ ZELEŇ - návrh
- IZOLAČNÍ ZELEŇ - návrh

Prostorové využití

- STAVEBNÍ ČÁRA PEVNÁ
- STAVEBNÍ ČÁRA VOLNÁ
- STAVEBNÍ HRANICE
- ULIČNÍ ČÁRA
- 24 — ŠÍŘKY VEŘEJNÝCH PROSTRANSTVÍ A ODSTUPŮ STAVEB
- S.1 — OZNAČENÍ ČÁSTÍ ÚZEMÍ, BLOKU

Ostatní

- HRANICE ŘEŠENÉHO ÚZEMÍ

otisk razítka a podpis autorizované osoby zodpovědného projektanta

Podepsal Ing. arch. Pavel Šemora
Datum: 04.11.2026

Podivín - Územní studie - ÚS3
KOPCE A ZAHRADY - JIH

OBJEDNATEL:	ZPRACOVATEL:	DATUM:
Město Podivín Masarykovo nám. 192/2 691 45 Podivín	**Ing. arch. Pavel Šemora** Revoluční 999/24d, 691 45 Podivín, IČ: 75749041 Kontakt:+420 774 738 101, SemoraPSstudio@gmail.com Ing. arch. Pavel Šemora, autorizace ČKA 3495 pro územní plánování a architekturu	10 / 2026
		MĚŘÍTKO:
		1 : 1 500
VÝKRES:		ČÍSLO:
HLAVNÍ VÝKRES NÁVRH STRUKTURY ZÁSTAVBY A VYUŽITÍ POZEMKŮ		1